



Kanton Schaffhausen  
Gemeinde Schaffhausen

Baulicher Vollzug Quartierplan Schälmenacker

Erschliessung

Etappierung

Situation 1:1000


Wüst Bauingenieur AG  
Tiefbau Hochbau Baubüro  
Rheinweg 9 8200 Schaffhausen  
Telefon 0262634 02 02 Fax 0262634 02 01 info@wuest.ch  
28.08.2003 17.10.2003  
30.04.2004 17.11.2004

Suter + von Känel + WM + AG  
Otho- und Reginaldstr. FSU 4th  
Bismarckstr. 42 Postfach 6000 Olten  
Telefon 01 315 13 90 Fax 01 315 13 99 info@skw.ch



0 5 10 20 30 40 50 m

Perimeter Quartierplangebiet

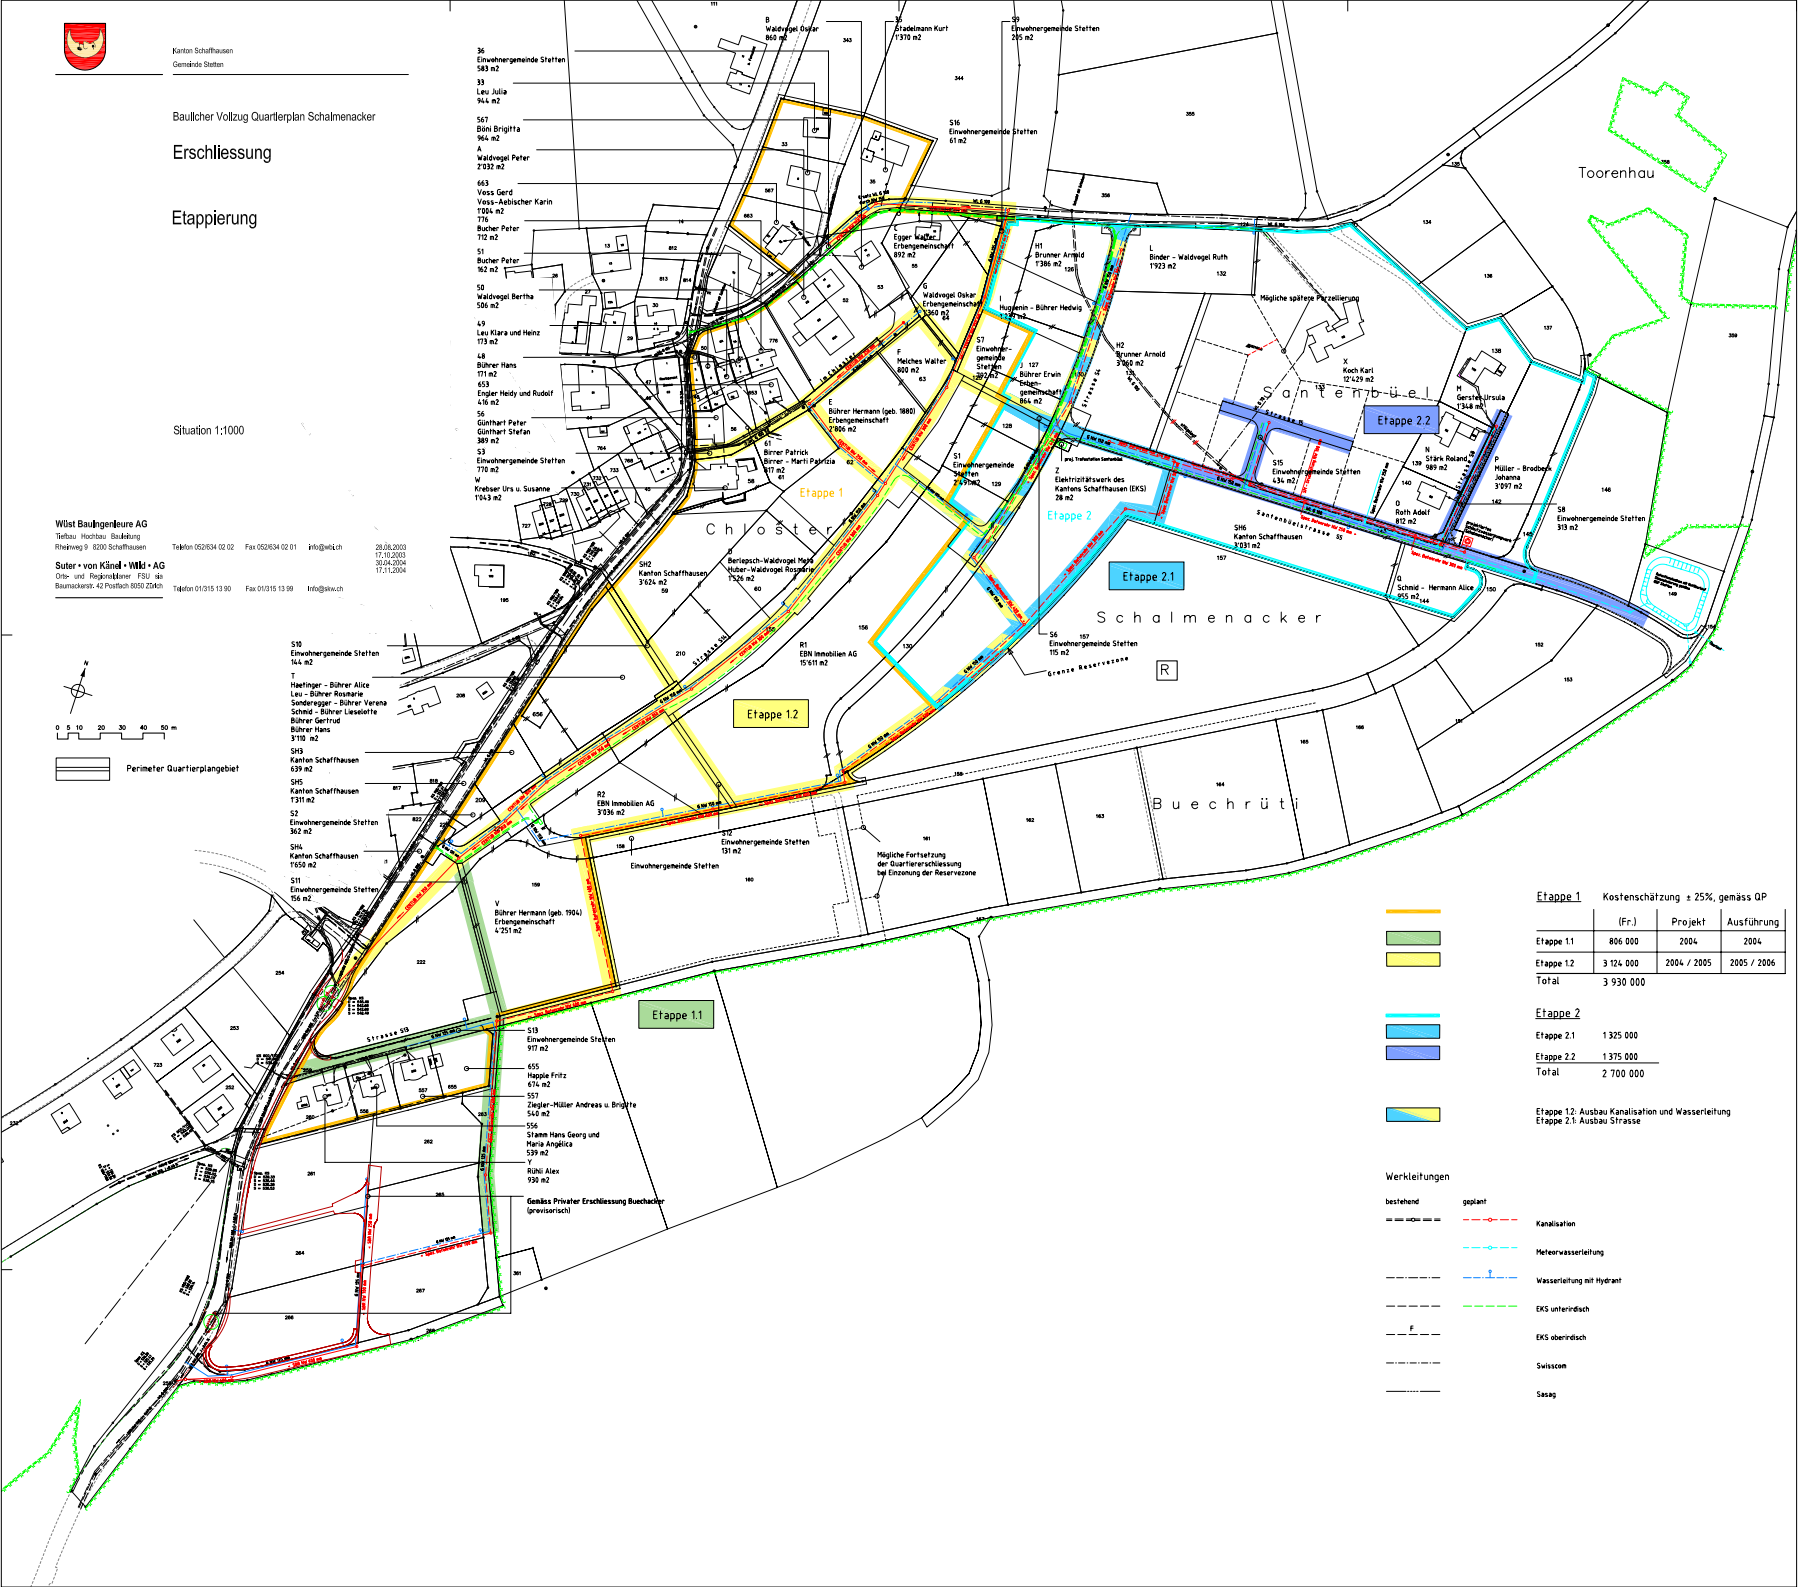

Etappe 1 Kostenschätzung ± 25%, gemäss OP

	(Fr.)	Projekt	Ausführung
Etappe 1.1	806 000	2004	2004
Etappe 1.2	3 124 000	2004 / 2005	2005 / 2006
<b>Total</b>	<b>3 930 000</b>		

Etappe 2

Etappe 2.1	1 325 000
Etappe 2.2	1 375 000
<b>Total</b>	<b>2 700 000</b>

Etappe 1.2 Ausbau Kanalisation und Wasserleitung  
Etappe 2.1 Ausbau Strasse



Werkleitungen

